

COMUNE DI SETTIMO MILANESE

LAVORI DI BONIFICA, RIMOZIONE E SMALTIMENTO
LASTRE DI COPERTURA IN CEMENTO AMIANTO E
RELATIVA NUOVA COPERTURA DI FABBRICATI SITI IN
VIA A. GRAMSCI 70 - SETTIMO MILANESE (MI)

PROPRIETA': UNIRELAB s.r.l.


PROGETTAZIONE: Ing. Giacomo Diego Beccaria

PLANIMETRIA STATO DI FATTO EDIFICI T-U-V-Z
PLANIMETRIA SOVRAPPOSIZIONE EDIFICI T-U-V-Z
PLANIMETRIA STATO DI PROGETTO EDIFICI T-U-V-Z


TAV

7


Data	Aggiornamenti	File: TAVOLA
Luglio 2019	1	
	2	
	3	
Scale 1:200 - 1:100	4	
	5	

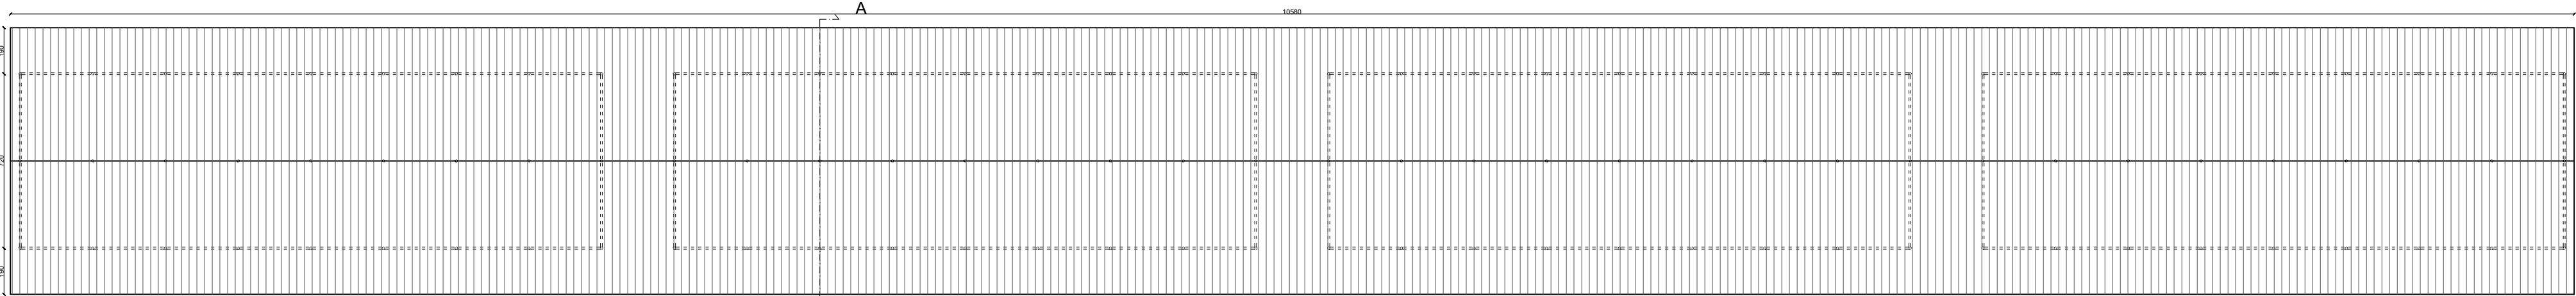

PLANIMETRIA STATO DI FATTO - SCALA 1:200

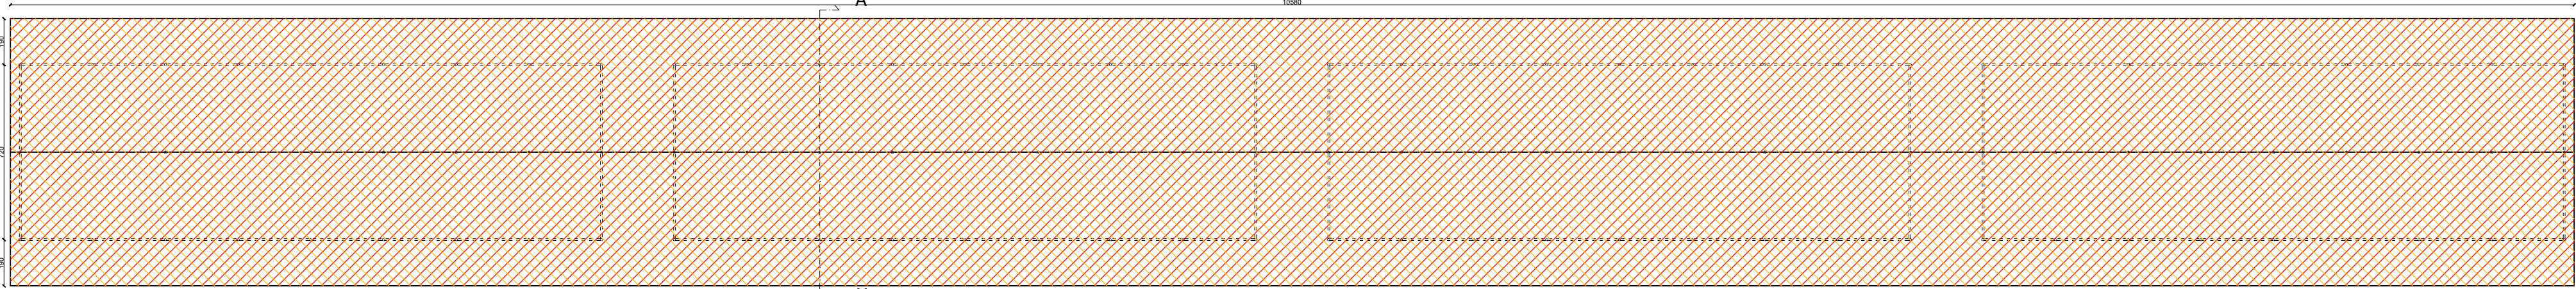

PLANIMETRIA SOVRAPPOSIZIONE - SCALA 1:200

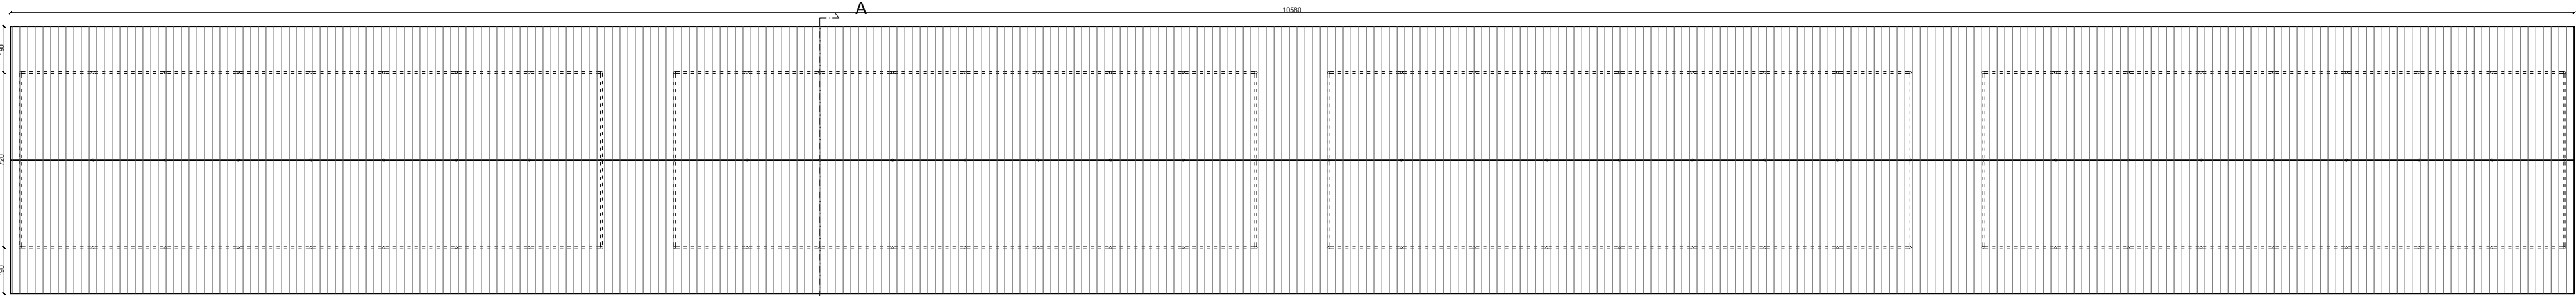


PLANIMETRIA DI PROGETTO - SCALA 1:200


- NOTE:
- Tipo di manto di copertura nello stato di progetto da definire in relazione alle esigenze del cliente
 - Raccolta delle acque piovane definita in fase di progetto esecutivo

TABELLA DI CALCOLO DELLA SUPERFICIE DI COPERTURA	
TIPOLOGIA DI INTERVENTO	QUANTITA'
RIMOZIONE	1193,42 mq
NUOVA POSA	1193,42 mq


PARTICOLARE COPERTURA IN LAMIERA DI PROGETTO - SCALA 1:20

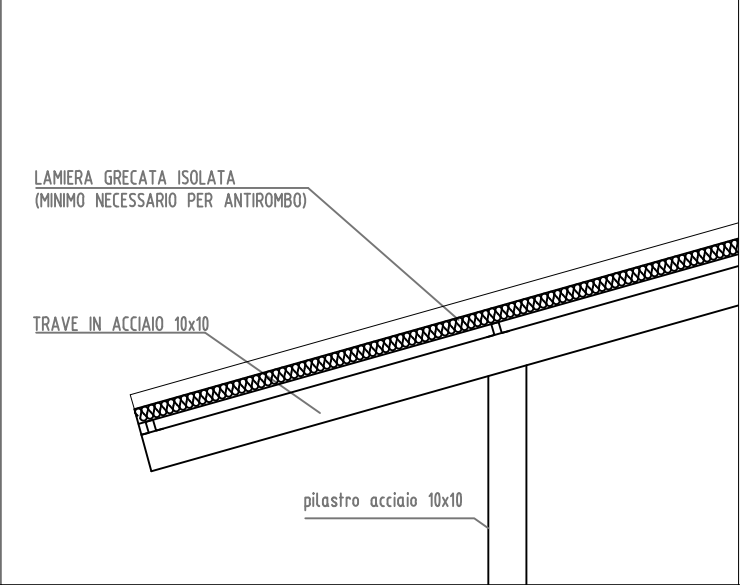


KEYPLAN - SCALA 1:2000

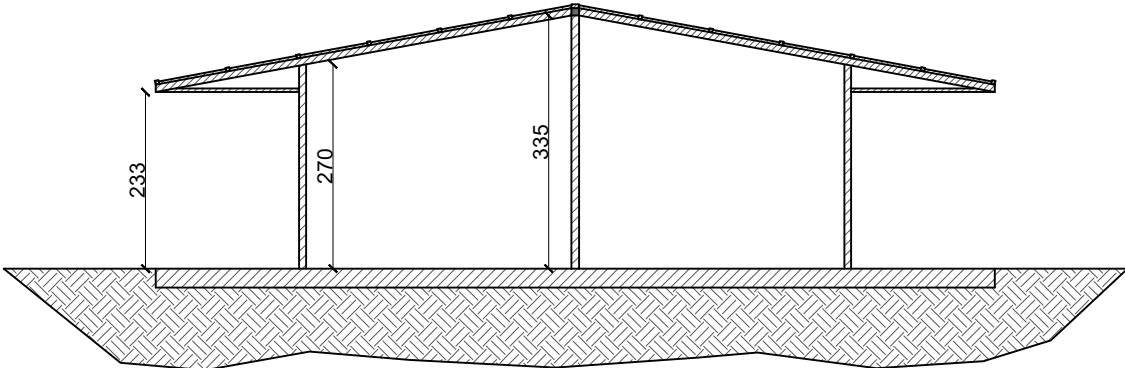

SEZIONE AA' STATO DI FATTO - SCALA 1:100

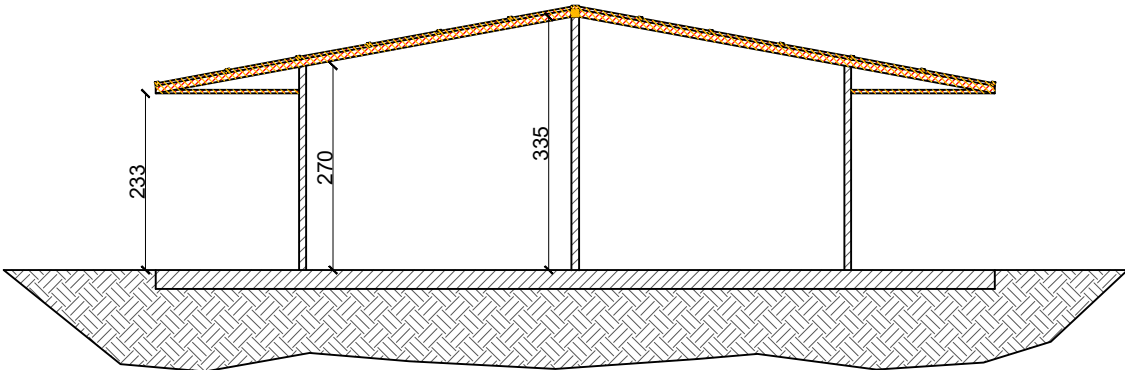

SEZIONE AA' SOVRAPPOSIZIONE - SCALA 1:100

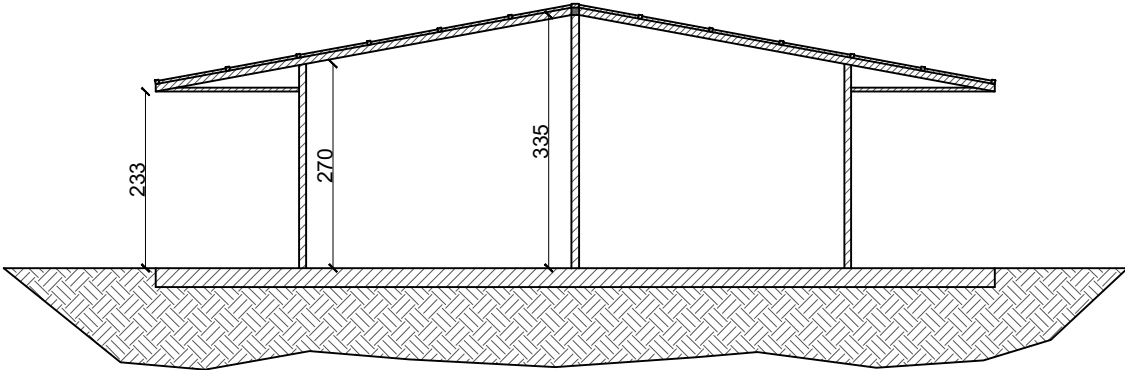

SEZIONE AA' DI PROGETTO - SCALA 1:100