

COMUNE DI SETTIMO MILANESE

LAVORI DI BONIFICA, RIMOZIONE E SMALTIMENTO  
LASTRE DI COPERTURA IN CEMENTO AMIANTO E  
RELATIVA NUOVA COPERTURA DI FABBRICATI SITI IN  
VIA A. GRAMSCI 70 - SETTIMO MILANESE (MI)


PROPRIETA': UNIRELAB s.r.l.

PROGETTAZIONE: Ing. Giacomo Diego Beccaria


PLANIMETRIA STATO DI FATTO EDIFICIO A  
PLANIMETRIA SOVRAPPOSIZIONE EDIFICIO A  
PLANIMETRIA STATO DI PROGETTO EDIFICIO A

TAV  
8


Data	Aggiornamenti		File:
	1		
	2		
	3		
	4		
Scale	5		TAVOLA
1:200 - 1:100			

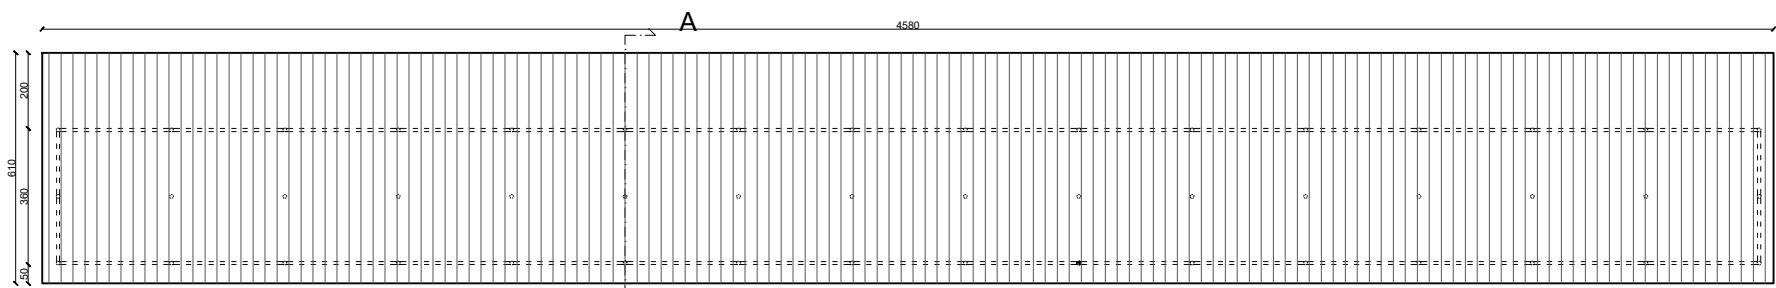

PLANIMETRIA STATO DI FATTO - SCALA 1:200

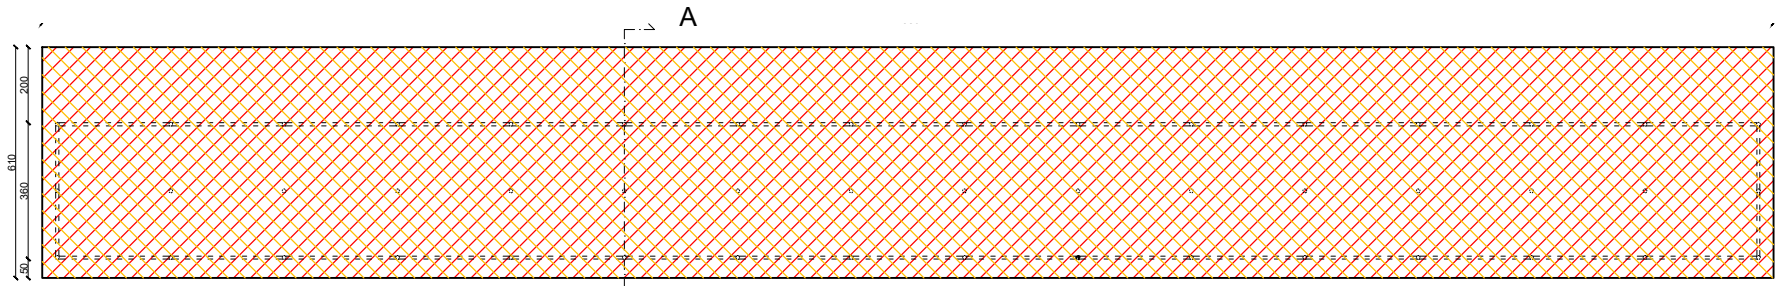

PLANIMETRIA SOVRAPPOSIZIONE - SCALA 1:200


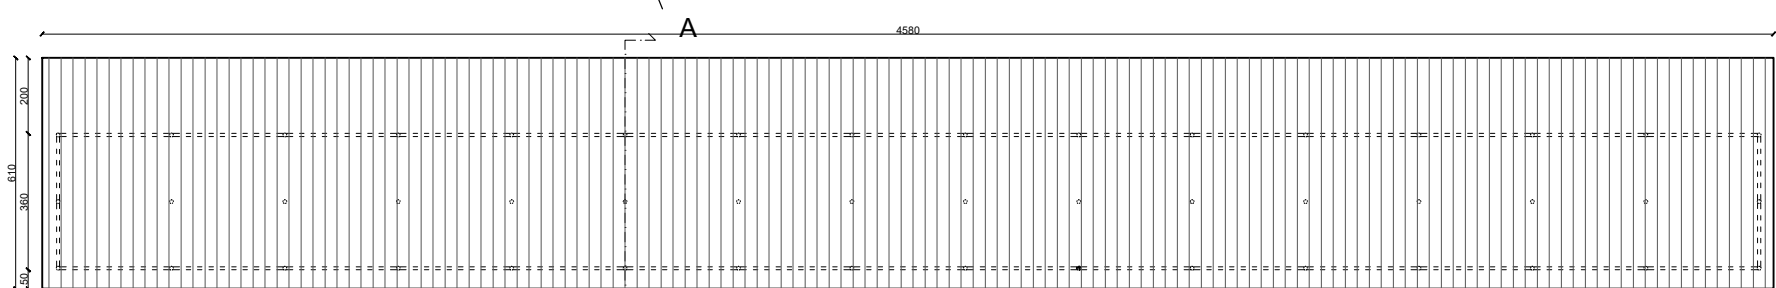


PLANIMETRIA DI PROGETTO - SCALA 1:200


KEYPLAN - SCALA 1:2000




PARTICOLARE COPERTURA IN LAMIERA DI PROGETTO - SCALA 1:20

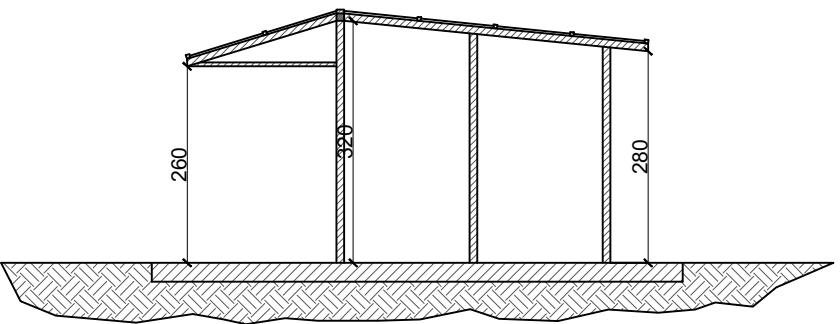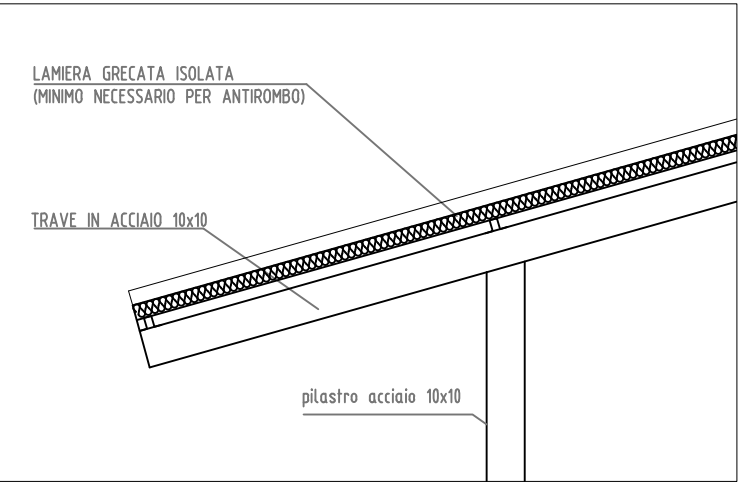

SEZIONE AA' STATO DI FATTO - SCALA 1:100

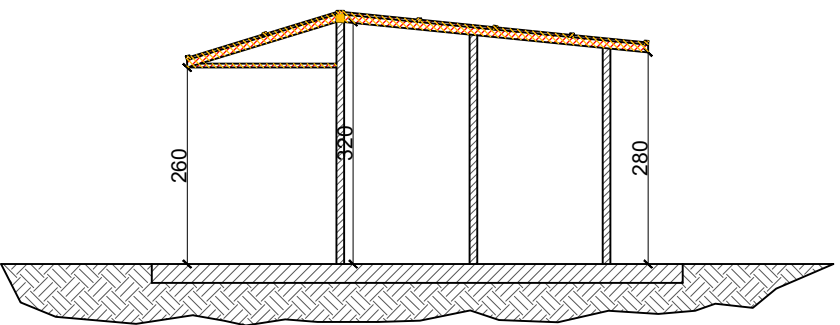

SEZIONE AA' SOVRAPPOSIZIONE - SCALA 1:100

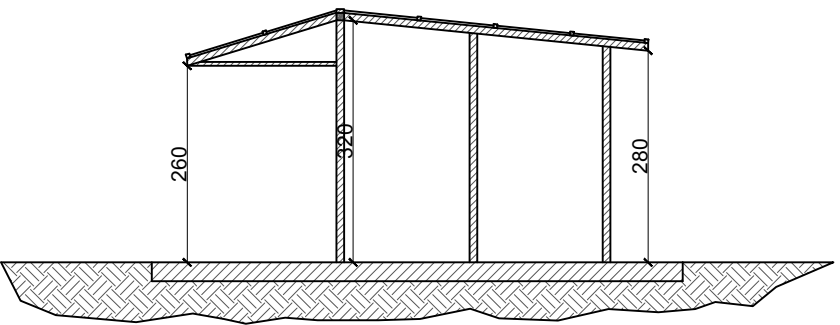

SEZIONE AA' DI PROGETTO - SCALA 1:100

TABELLA DI CALCOLO DELLA SUPERFICIE DI COPERTURA	
TIPOLOGIA DI INTERVENTO	QUANTITA'
RIMOZIONE	283,96 mq
NUOVA POSA	283,96 mq

- NOTE:
- Tipo di manto di copertura nello stato di progetto da definire in relazione alle esigenze del cliente
  - Raccolta delle acque piovane definita in fase di progetto esecutivo