

COMUNE DI SETTIMO MILANESE

LAVORI DI BONIFICA, RIMOZIONE E SMALTIMENTO  
LASTRE DI COPERTURA IN CEMENTO AMIANTO E  
RELATIVA NUOVA COPERTURA DI FABBRICATI SITI IN  
VIA A. GRAMSCI 70 - SETTIMO MILANESE (MI)

PROPRIETA': UNIRELAB s.r.l.


PROGETTAZIONE: Ing. Giacomo Diego Beccaria

PLANIMETRIA STATO DI FATTO SALA DELLE ASTE  
PLANIMETRIA SOVRAPPOSIZIONE SALA DELLE ASTE  
PLANIMETRIA STATO DI PROGETTO SALA DELLE ASTE


TAV

9


Data	Aggiornamenti		File:
	1	2	
Luglio 2019	3		TAVOLA
	4		
	5		
Scale			
	1:200 - 1:100		

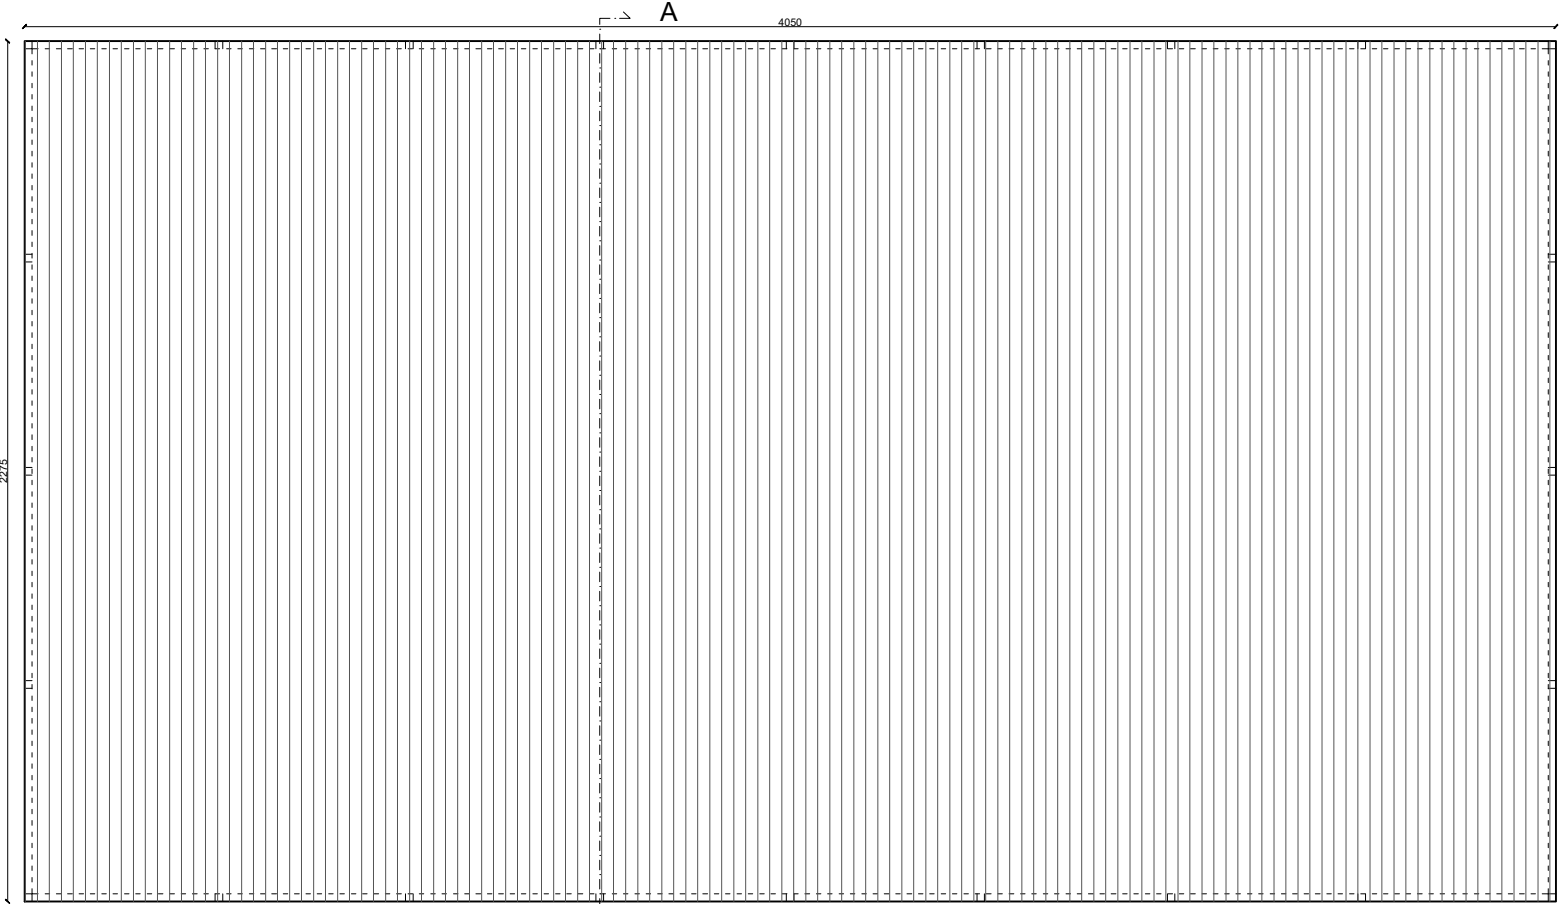

PLANIMETRIA STATO DI FATTO - SCALA 1:200

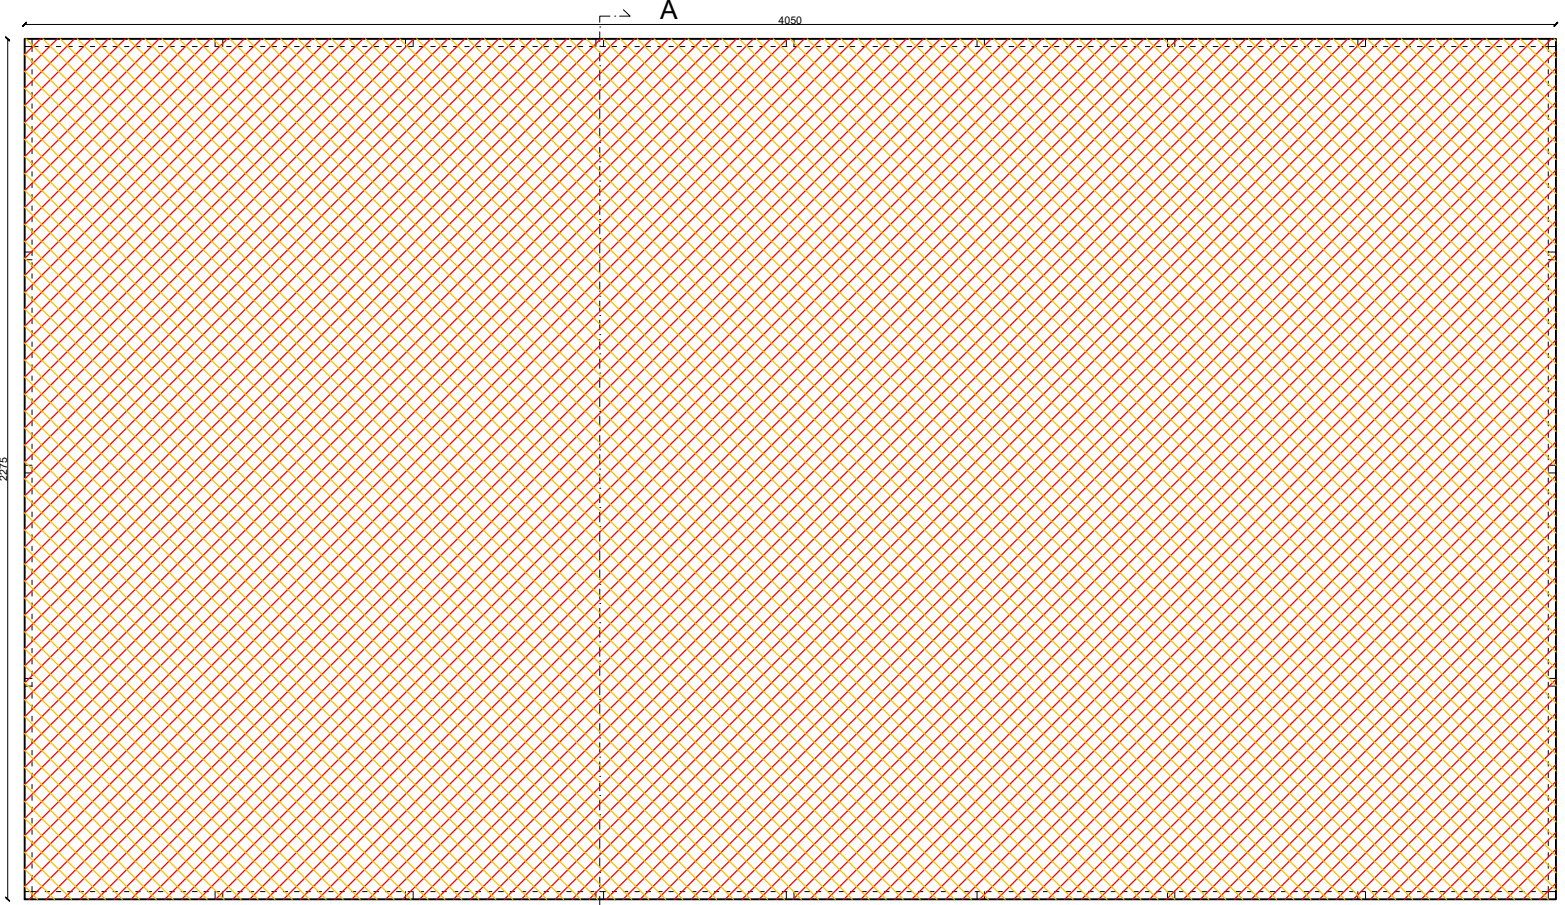


PLANIMETRIA SOVRAPPOSIZIONE - SCALA 1:200

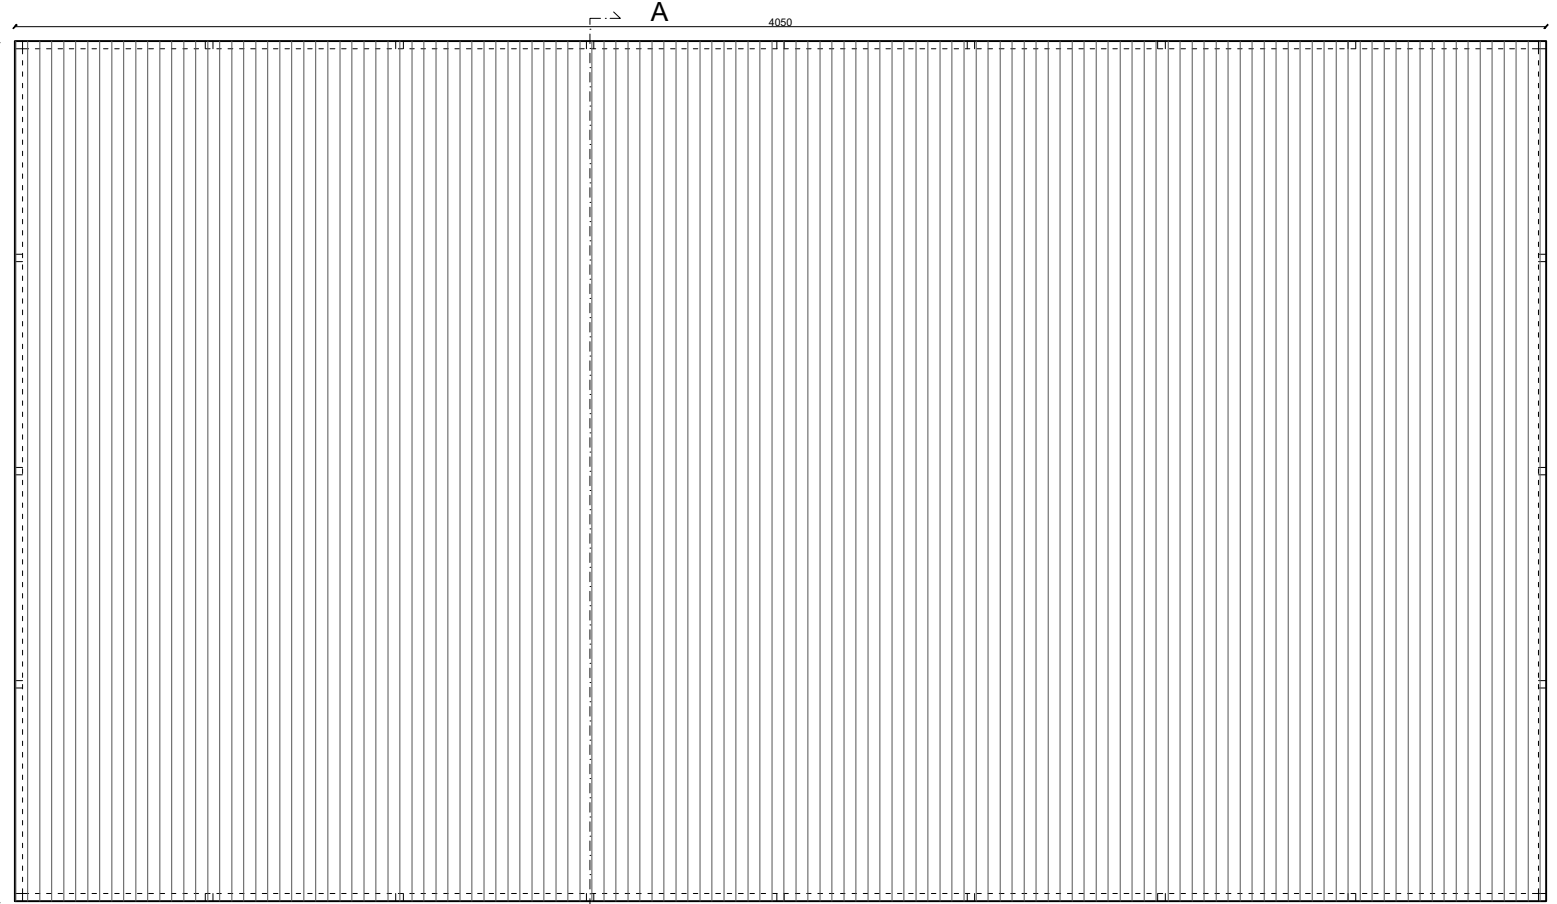


PLANIMETRIA DI PROGETTO - SCALA 1:200


PARTICOLARE COPERTURA IN LAMIERA DI PROGETTO - SCALA 1:20

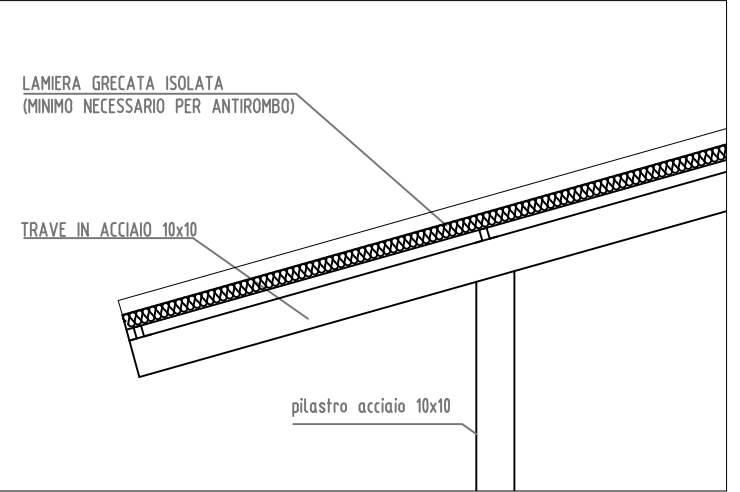


KEYPLAN - SCALA 1:2000

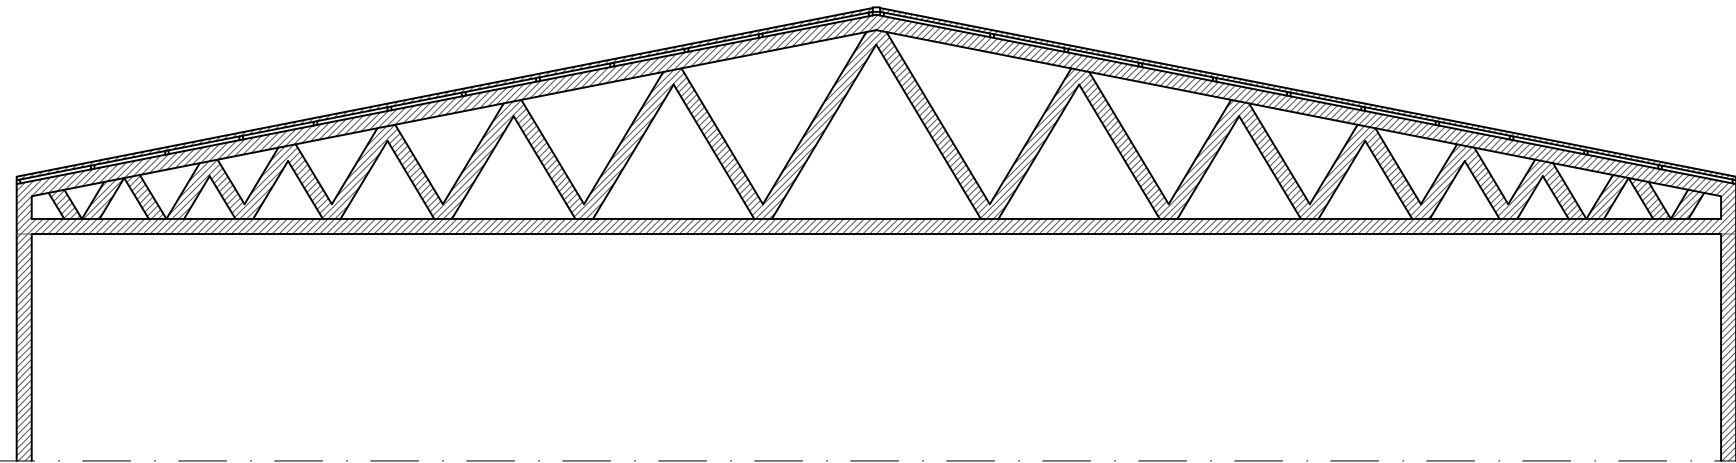

SEZIONE AA' STATO DI FATTO - SCALA 1:100

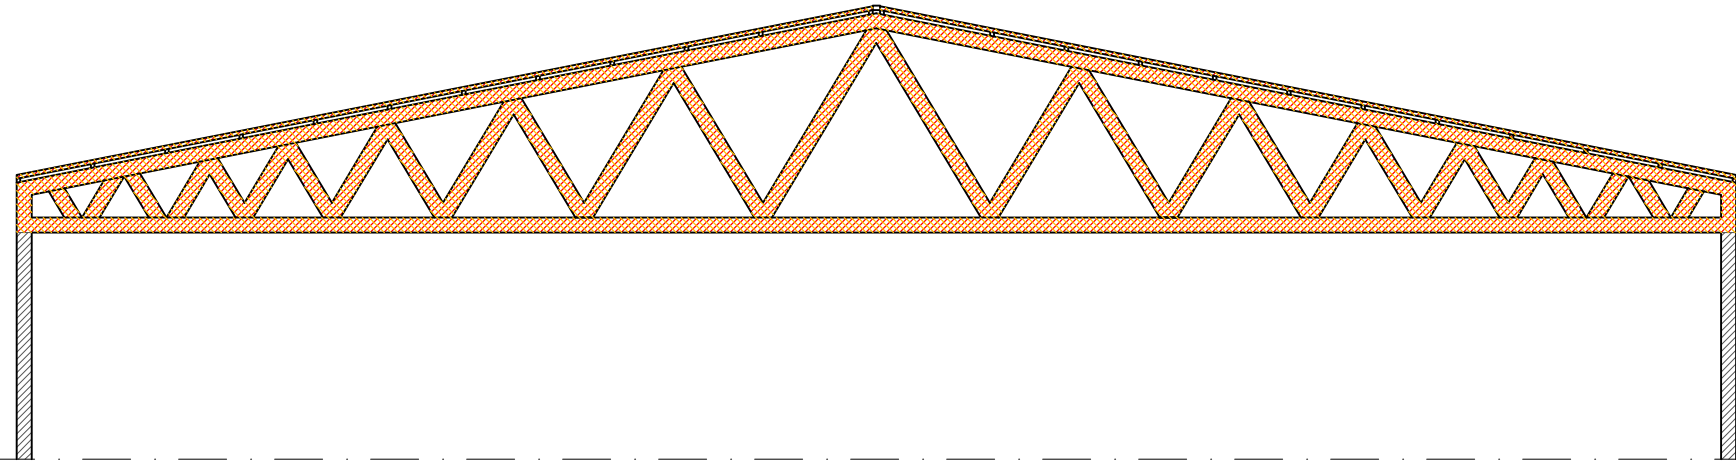

SEZIONE AA' SOVRAPPOSIZIONE - SCALA 1:100

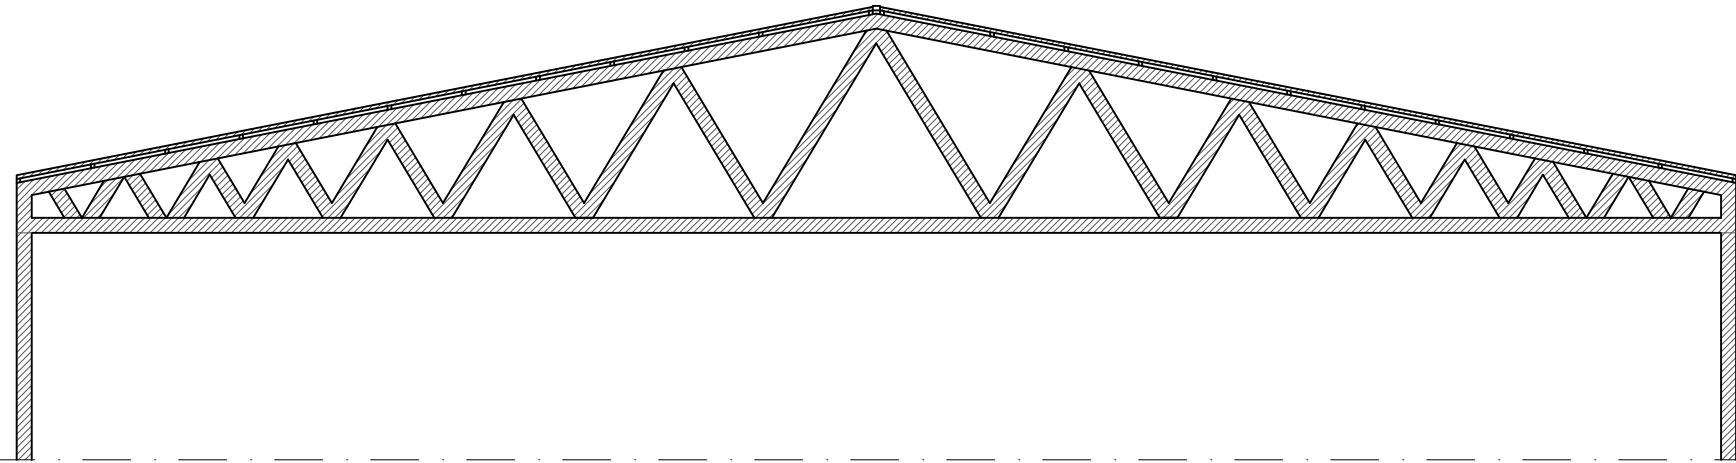

SEZIONE AA' DI PROGETTO - SCALA 1:100

NOTE:	
-	Tipo di manto di copertura nello stato di progetto da definire in relazione alle esigenze del cliente
-	Raccolta delle acque piovane definita in fase di progetto esecutivo

TABELLA DI CALCOLO DELLA SUPERFICIE DI COPERTURA	
TIPOLOGIA DI INTERVENTO	QUANTITA'
RIMOZIONE	938,79 mq
NUOVA POSA	938,79 mq